

Zakończenie postępowania w.s. ustalenia lokalizacji inwestycji celu publicznego na budowę przyłącza kabla telekomunikacyjnego do stacji bazowej telefonii komórkowej Orange Polska S.A. w kościele poewangelickim w Obrzycku położonym przy Placu Lipowym.

Obrzycko, dnia 07.09.2021 r.

DOP.6733.2.2021

**OBWIESZCZENIE
o zakończeniu postępowania**


Burmistrz Miasta Obrzycko zgodnie z art. 53 ust.1 ustawy z dnia 27 marca 2003 r. o planowaniu i zagospodarowaniu przestrzennym (t.j. Dz. U. z 2021 r. poz. 741 ze zm.) oraz art. 49 i art. 10 § 1 ustawy z dnia 14 czerwca 1960r. Kodeks postępowania administracyjnego (Dz. z 2021 r. poz. 735 ze zm.) z a w i a d a m i a , że w dniu 07.09.2021 r. zostało zakończone postępowanie dowodowe w sprawie wszczętej na wniosek: Pana Piotra Karbowiaka, PlayNet Media Sp. z o.o., sp. k., ul. Starołęcka 20/205, 61-361 Poznań, działającego w imieniu Orange Polska S. A., Al. Jerozolimskie 160, 02-236 Warszawa zmierzające do wydania decyzji o ustaleniu lokalizacji inwestycji celu publicznego dla zamierzenia inwestycyjnego polegającego na: budowie przyłącza kabla telekomunikacyjnego do stacji bazowej telefonii komórkowej Orange Polska S.A. w kościele poewangelickim w Obrzycku położonym przy Placu Lipowym, działka o nr ewid.: 304 w miejscowości Obrzycko. Wnioskowana przez inwestora orientacyjna lokalizacja przedsięwzięcia została określona na załączonej do wniosku - kopii mapy zasadniczej w skali 1:500.

Pouczenie:

Zgodnie z art.49 Kpa zawiadomienie uznaje się za dokonane po upływie 14 dni od dnia publicznego ogłoszenia. Osoby zainteresowane przedmiotowym przedsięwzięciem mogą zapoznać się z dokumentami w siedzibie Urzędu Miasta Obrzycko, ul. Rynek 19, 64-520 Obrzycko.

BURMISTRZ

Igor Kołoszuk

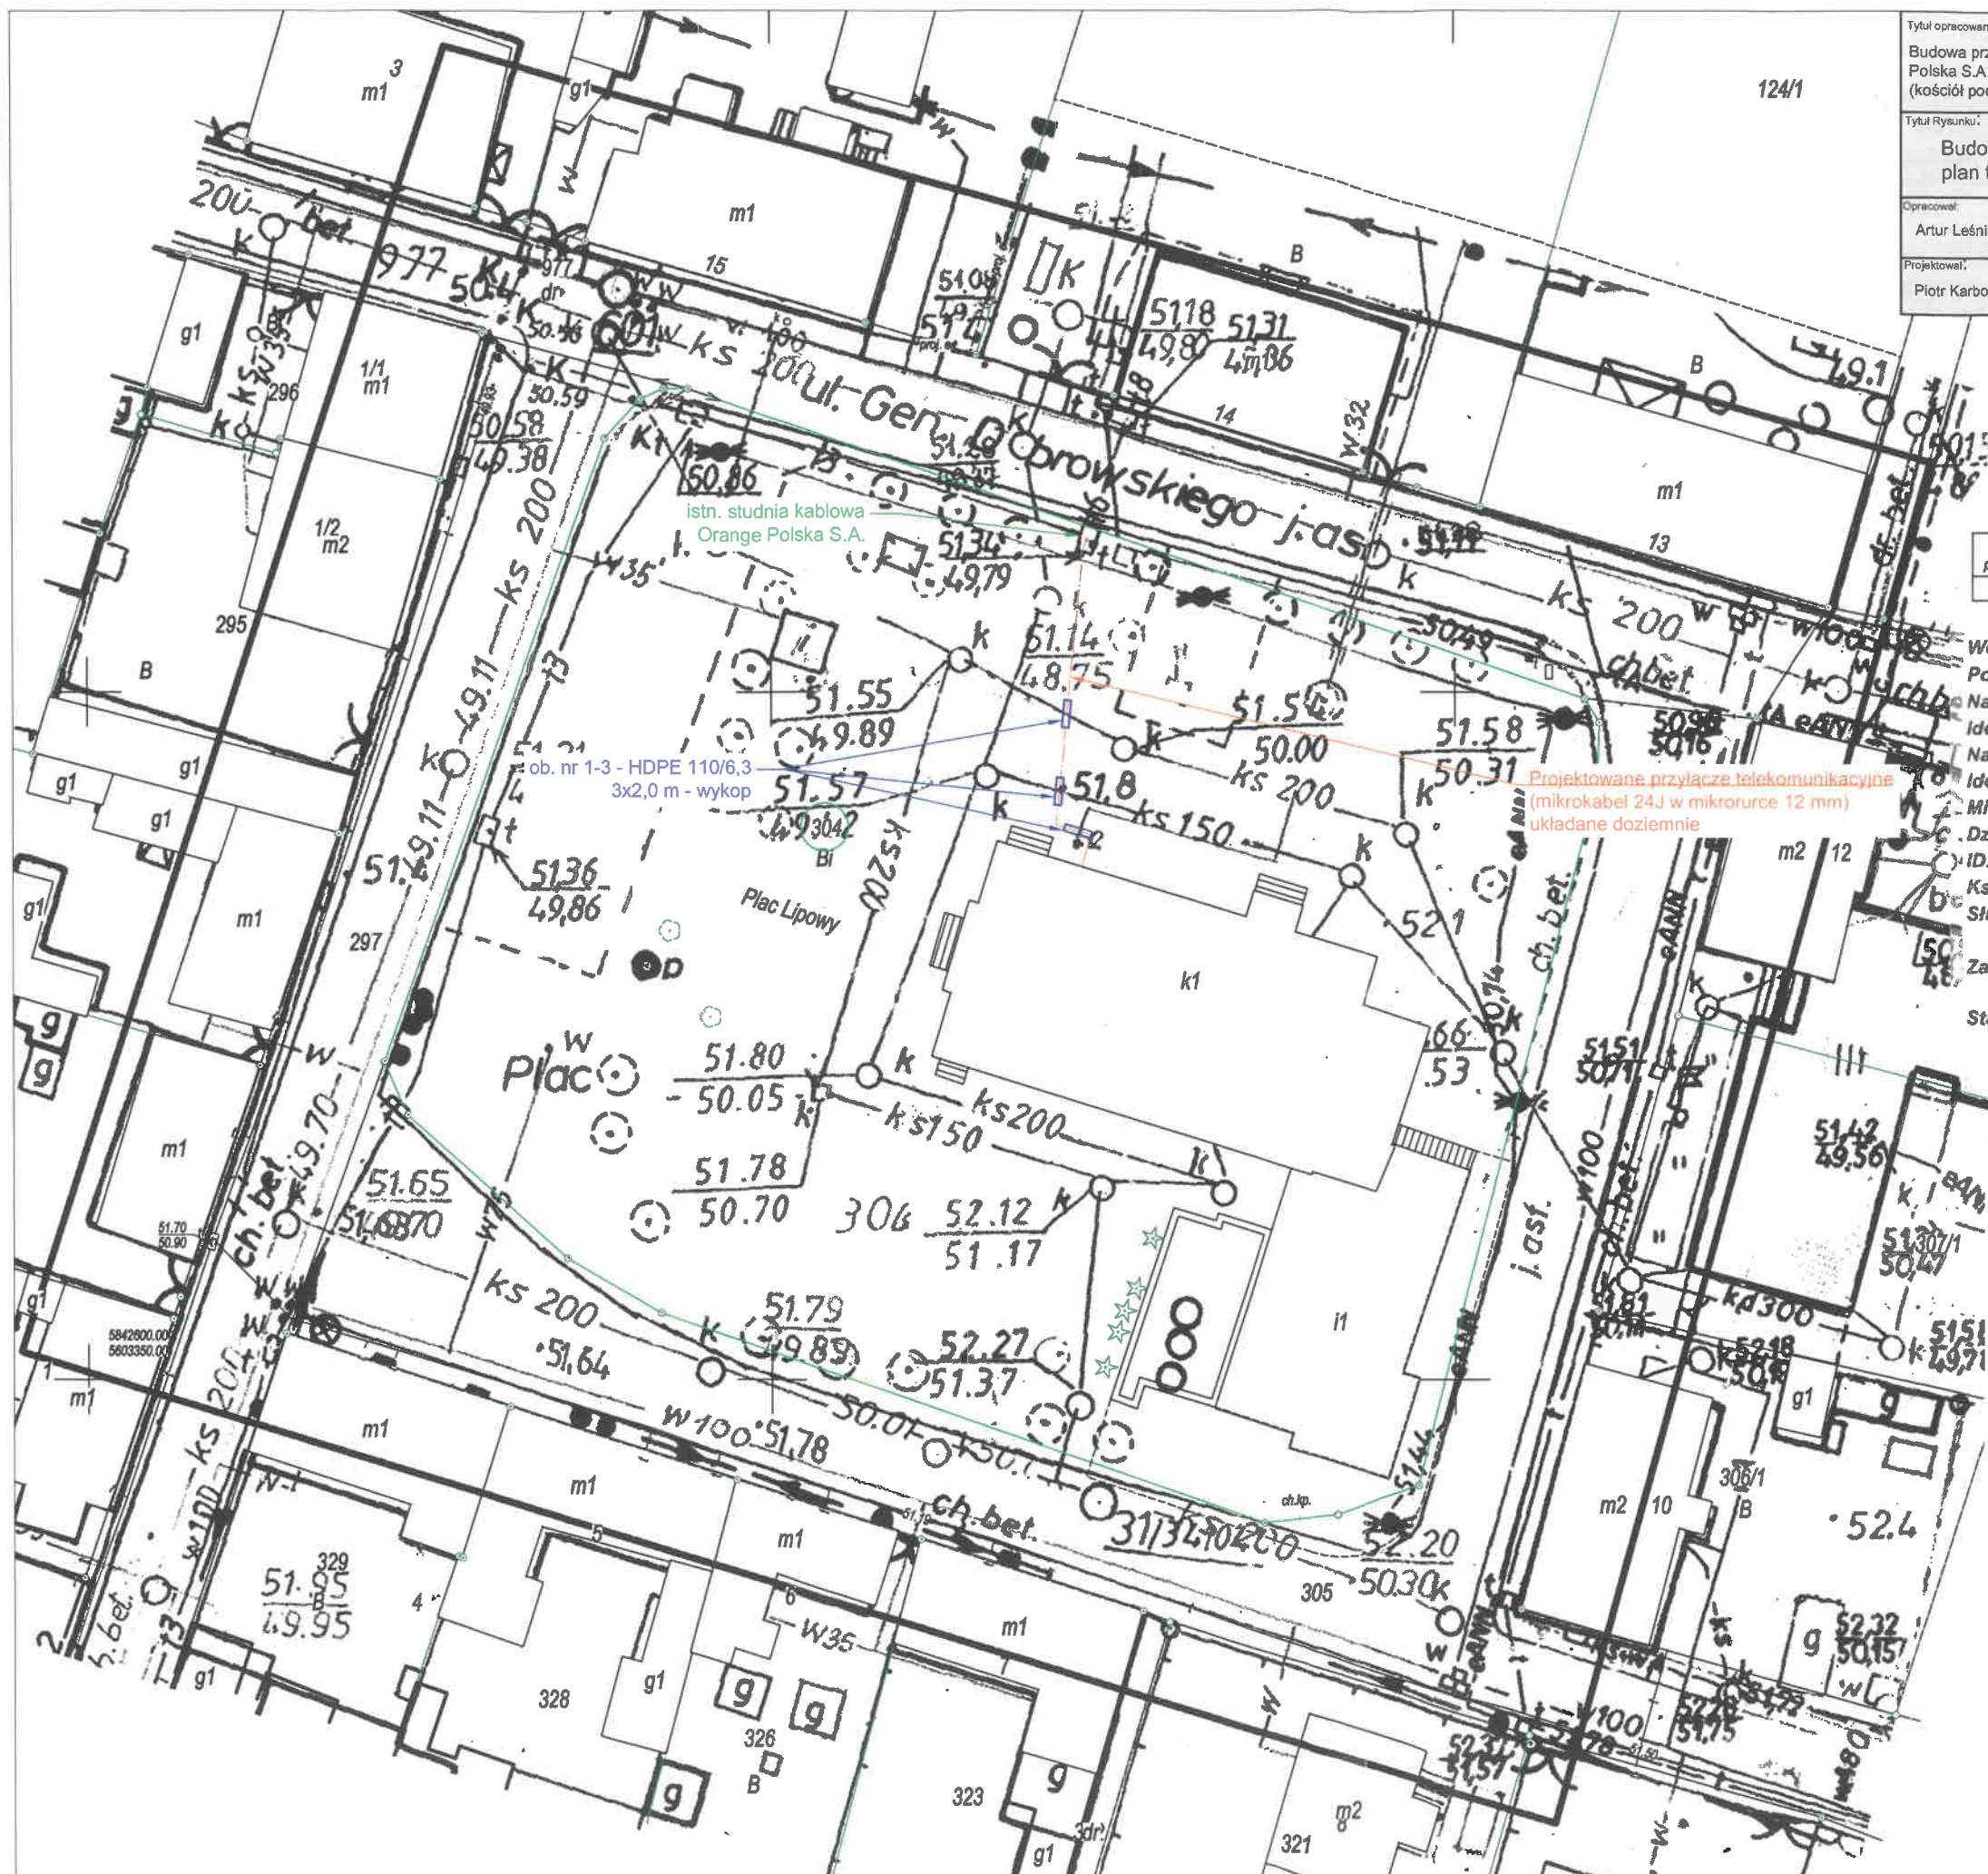

Tytuł opracowania: Budowa przyłącza telekomunikacyjnego do stacji bazowej Orange Polska S.A. zlokalizowanej w Obrzycku przy ul. Plac Lipowy dz. 304 (kościół poewangelicki)		 Playonet Media sp. z o.o. sp. k. ul. Starobłota 201A, 205 61-563 Poznań NIP 782281878 REGON 140274225 KRS 0000792482	
Tytuł Rysunku: Budowa przyłącza telekomunikacyjnego - plan trasy doziemnej		Nr opracowania: PN-1409-P	Nr Rysunku: 1
Opracował: Artur Leśniczak		Nr uprawnień: WKP/0381PWOT/12	Data: 07.2021
Projektował: Piotr Karbowski		Nr uprawnień: WKP/0403/PWOT/12	Data: 07.2021
		Skala: 1:500	Arkusz nr.: 1 Arkuszy: 1
		Podpis: 	
		Podpis: 	

MAPA DLA CELÓW PROJEKTOWYCH
Skala 1: 500

Układ współrzędnych prostokątnych płaskich	2000-15
Układ wysokości	PL-KRON86-NH

Województwo: wielkopolskie
Powiat: szamotulski
Nazwa jedn. ewid.: Obrzycko
Identyfikator jedn. ewid.: 302401_1
Nazwa obr. ewid.: Obrzycko
Identyfikator obr. ewid.: 0001
Miejscowość: Obrzycko
Działka/obiekt: dz. 304, Plac Lipowy wg zasięgu
ID: GK-III.6640.1.359.2021
Ks.rob.: 25/2021
Służebność: Nie ustalono

„Kolorom czerwonym zaznaczono punkty osnowy geodezyjnej, które podlegają ochronie. Zgodnie z art. 48 pkt 3 ustawy z dnia 17 maja 1989r. Prawo geodezyjne i kartograficzne (Dz.U. z 2010r., Nr 193, poz. 1287 ze zm.), kto (...) niszczy, uszkadza i przemieszcza znaki geodezyjne (...) podlega karze grzywny”

Zakres opracowania: -----
Stan aktualny na dzień: 17.02.2021

Poświadczam, że niniejszy dokument został opracowany w wyniku prac geodezyjnych i kartograficznych, których rezultaty zawiera operat techniczny pozytywnie zweryfikowany. Jednocześnie informuję, że jestem świadomy odpowiedzialności karnej za złożenie fałszywego oświadczenia	
Identyfikator zgłoszenia prac geodezyjnych	GK-III.6640.1.359.2021
Organ służby geodezyjnej, który otrzymał zgłoszenie	Starosta Szamotulski
Wykonawca prac geodezyjnych	PHU Usługi Geodezyjno-Kartograficzne POMIAR PLUS Krzysztof Piszczala 62-045 Pniewy, ul. ks. M. Maciejewskiego 24A NIP 787-112-93-50, REGON 300754920 kom. 509 416 170
Nr oraz data sporządzenia dokumentu zawierającego wynik pozytywnej weryfikacji	Protokół Weryfikacji nr 2 z dnia 2021-03-24
Imię i nazwisko oraz nr uprawnień zawodowych kierownika prac	Int. Krzysztof Piszczala Geodeta Uprawniony upr. nr 21610 z dn. 15.01.2017 r. 62-045 Pniewy ul. ks. M. Maciejewskiego 24A mail: Pomiar@pomiarplus.com.pl, tel. 509 416 170